


**PLAN PARCIAL  
DE  
DESARROLLO  
URBANO  
DE  
TLAJOMULCO  
DE ZUÑIGA**

# **RESERVAS USOS Y DESTINOS**

## **DISTRITO 05 "BUENAVISTA"**

**CARTA  
4D**

Escala 1:12,000

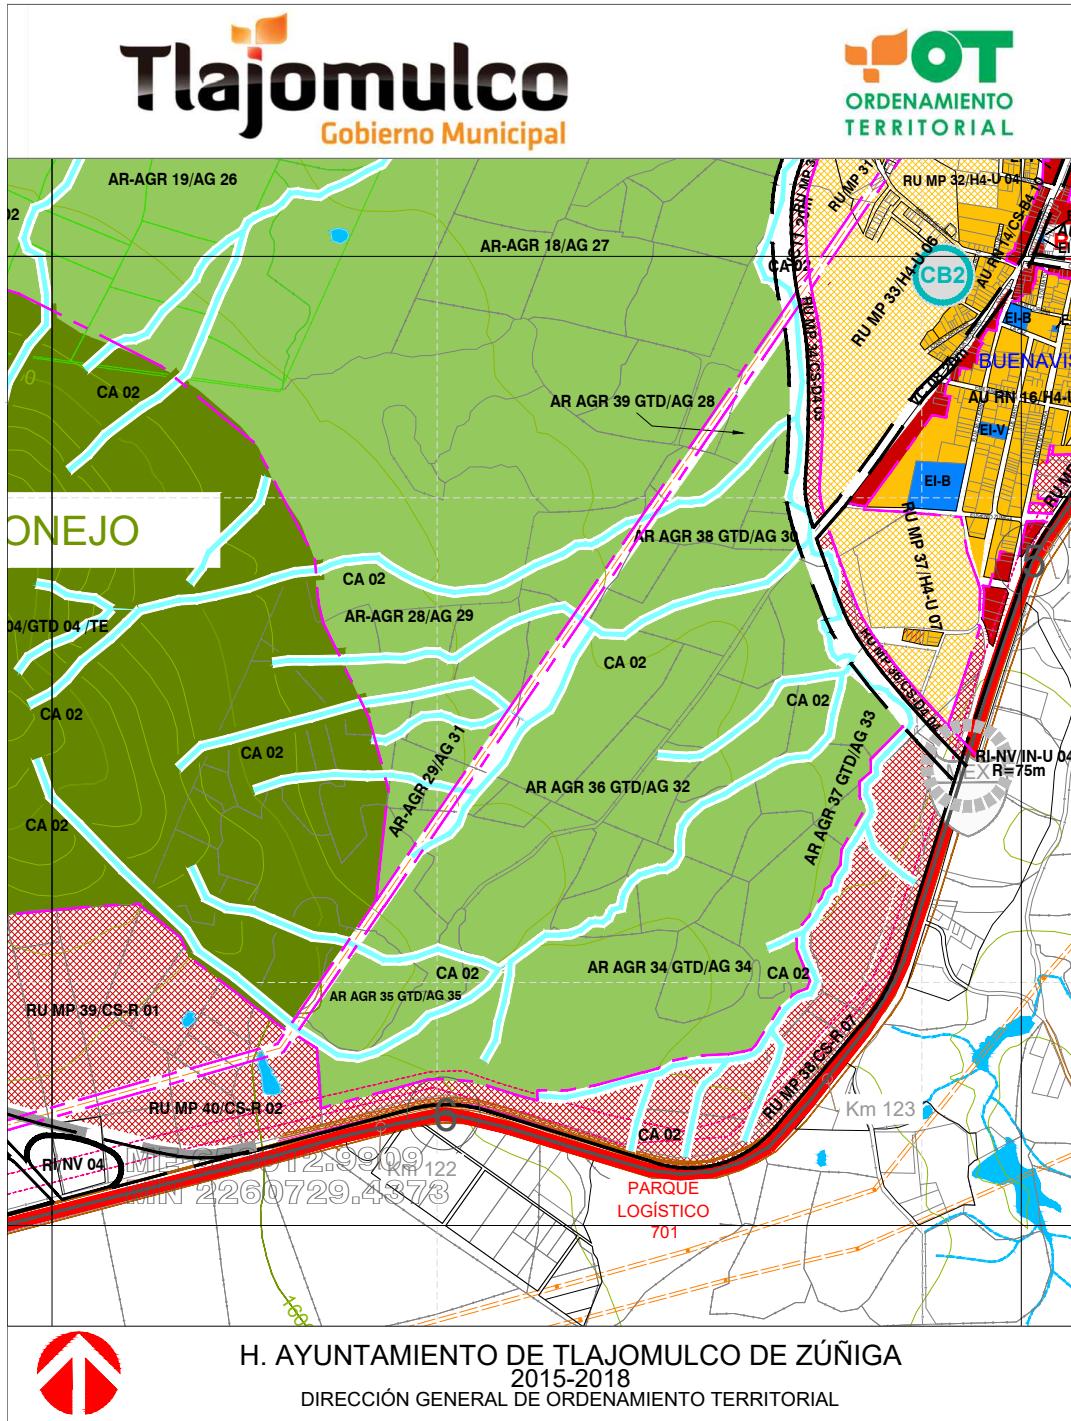

**H. AYUNTAMIENTO DE TLAJOMULCO DE ZÚÑIGA  
2015-2018  
DIRECCIÓN GENERAL DE ORDENAMIENTO TERRITORIAL**