

**PLAN PARCIAL
DE
DESARROLLO
URBANO
DE
TLAJOMULCO
DE ZUÑIGA**

RESERVAS USOS Y DESTINOS


**DISTRITO 14
"SANTA FE"**

**CARTA
4D**

Escala 1:12,000

Tlajomulco
Gobierno Municipal

OT
ORDENAMIENTO
TERRITORIAL

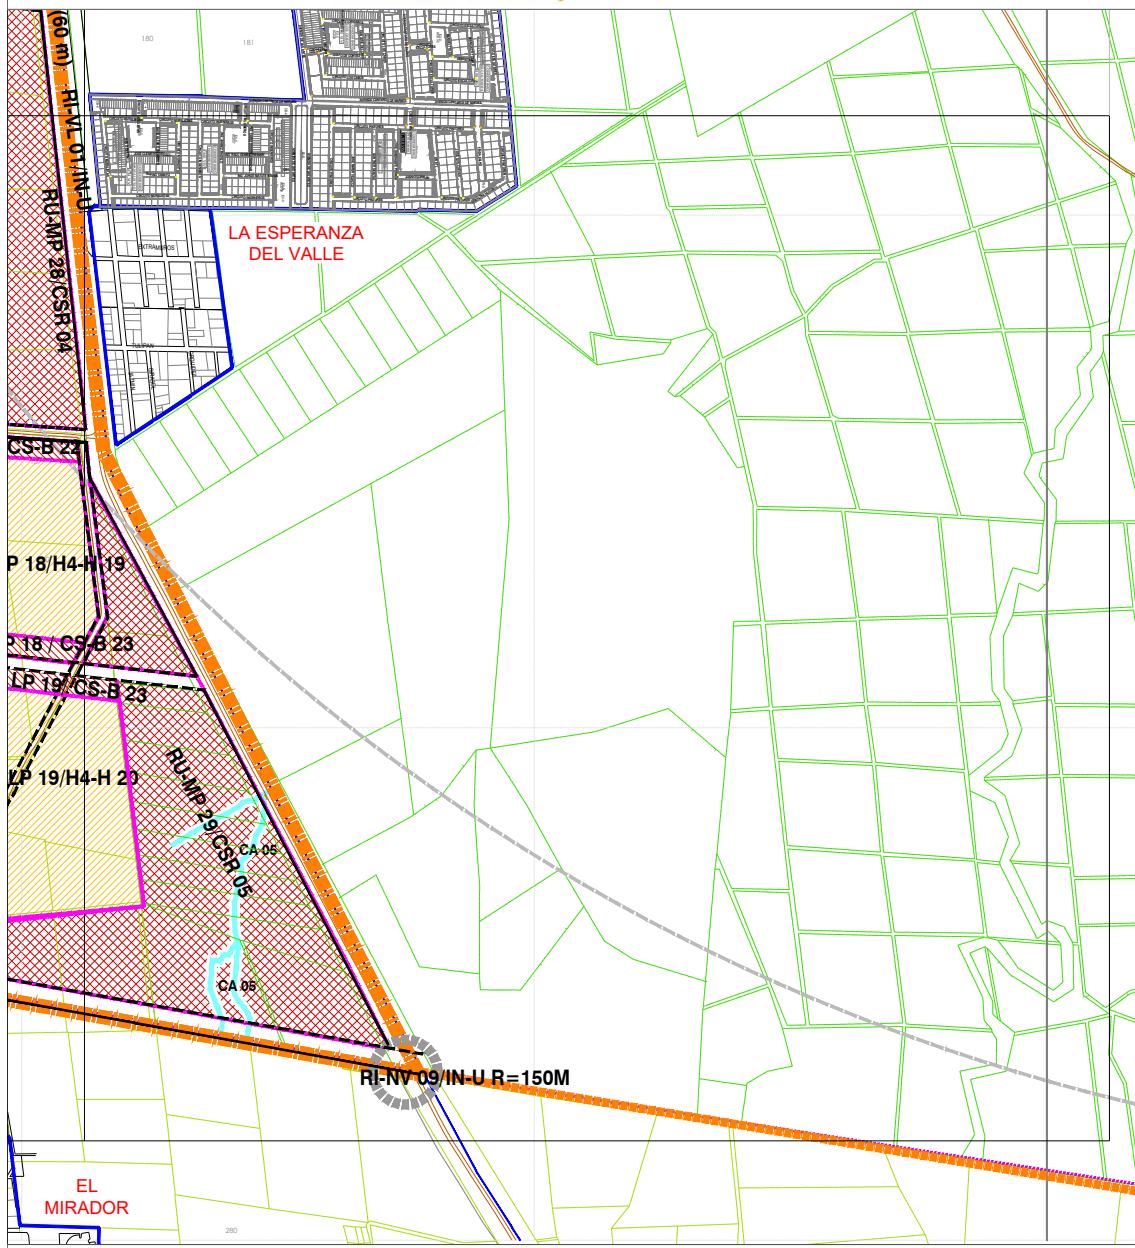

H. AYUNTAMIENTO DE TLAJOMULCO DE ZÚÑIGA
2015-2018
DIRECCIÓN GENERAL DE ORDENAMIENTO TERRITORIAL

