

PLAN PARCIAL
DE
DESARROLLO
URBANO
DE
TLAJOMULCO
DE ZUÑIGA

RESERVAS USOS Y DESTINOS


DISTRITO 16
"SAN AGUSTIN - SAN SEBASTIAN"

CARTA
2C

Escala 1:12,000

Tlajomulco
Gobierno Municipal

OT
ORDENAMIENTO
TERRITORIAL

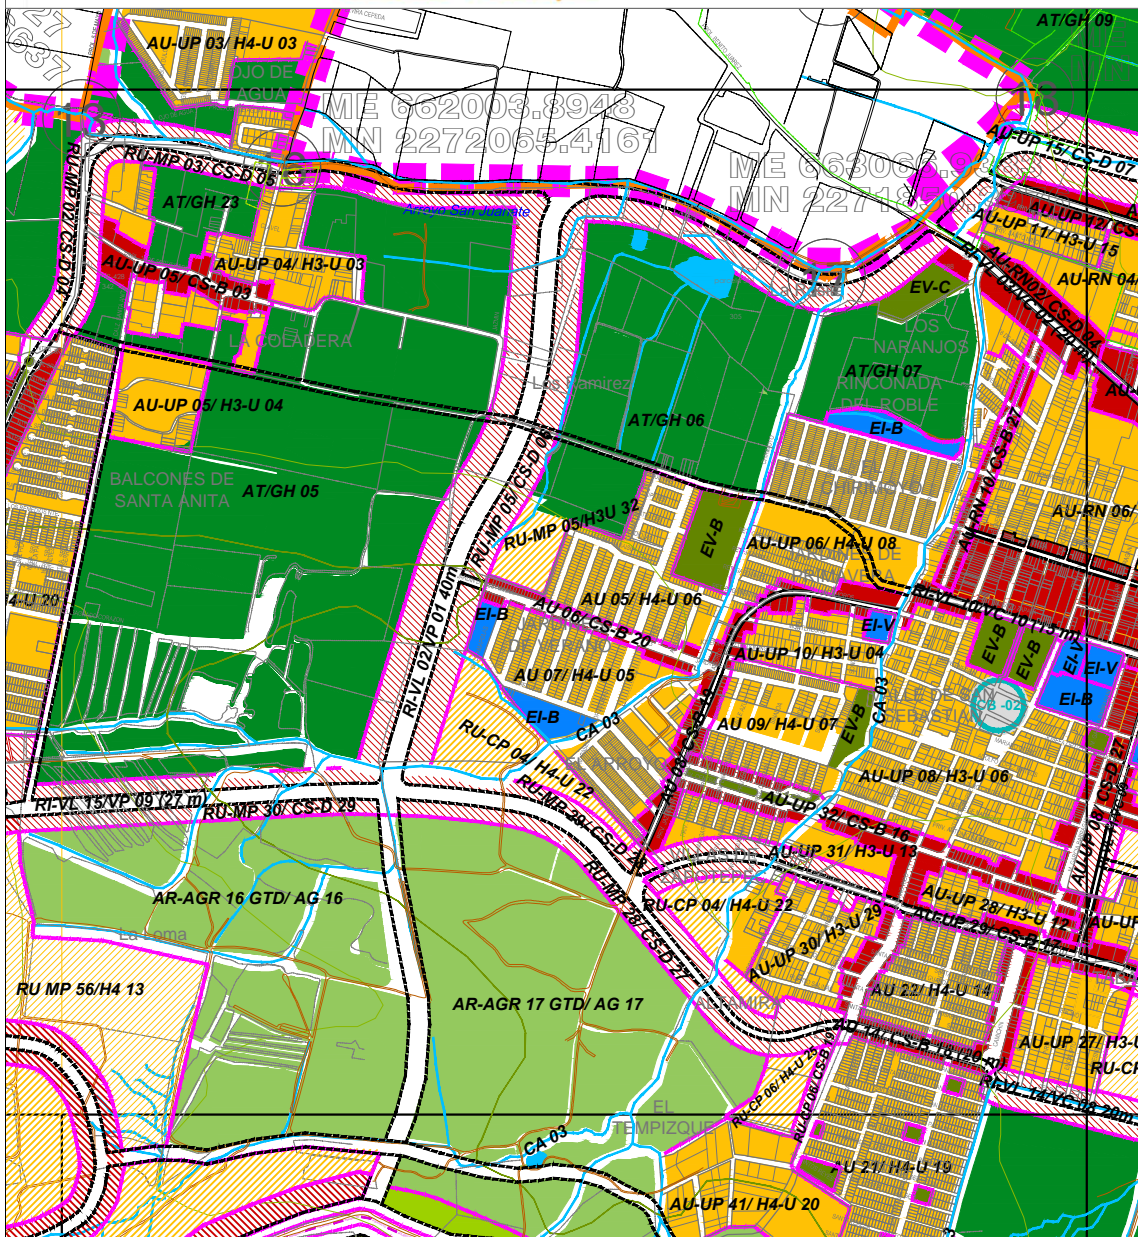

H. AYUNTAMIENTO DE TLAJOMULCO DE ZUÑIGA
2012-2015
DIRECCIÓN GENERAL DE ORDENAMIENTO TERRITORIAL