

PLAN PARCIAL
DE
DESARROLLO
URBANO
DE
TLAJOMULCO
DE ZUÑIGA


RESERVAS USOS Y DESTINOS

DISTRITO 16
"SAN AGUSTIN - SAN SEBASTIAN" **3D**

Escala 1:12,000

Tlajomulco
Gobierno Municipal

OT
ORDENAMIENTO
TERRITORIAL

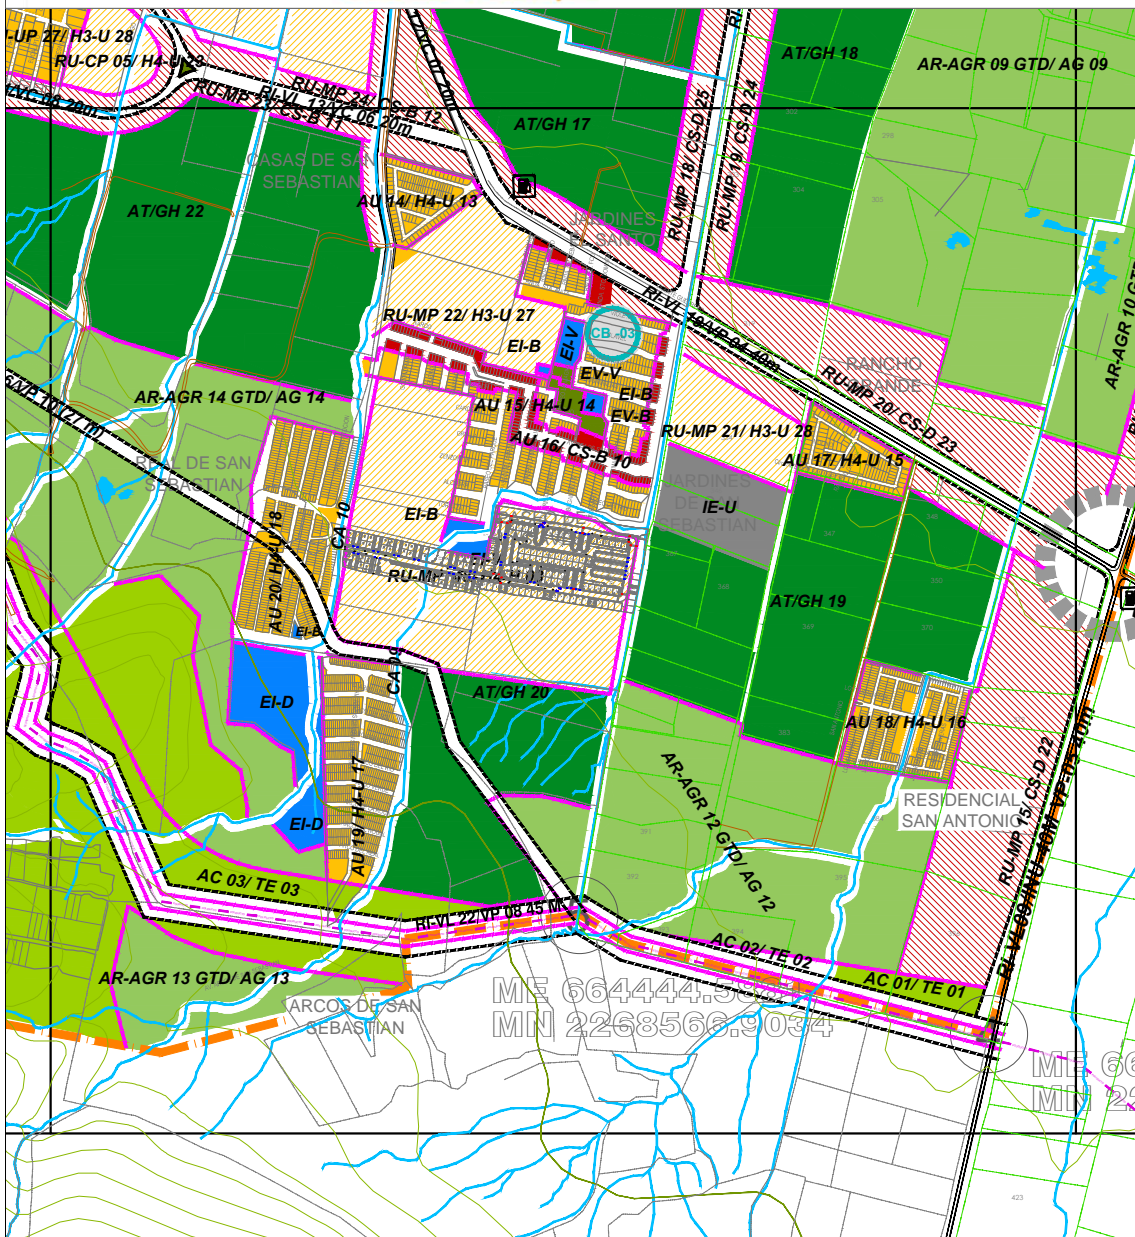

H. AYUNTAMIENTO DE TLAJOMULCO DE ZUÑIGA
2012-2015
DIRECCIÓN GENERAL DE ORDENAMIENTO TERRITORIAL