

PLAN PARCIAL
DE
DESARROLLO
URBANO
DE
TLAJOMULCO
DE ZUÑIGA

RESERVAS USOS Y DESTINOS


DISTRITO 01
"TLAJOMULCO CENTRO"

CARTA
1D

Escala 1:12,000

Tlajomulco
Gobierno Municipal

OT
ORDENAMIENTO
TERRITORIAL

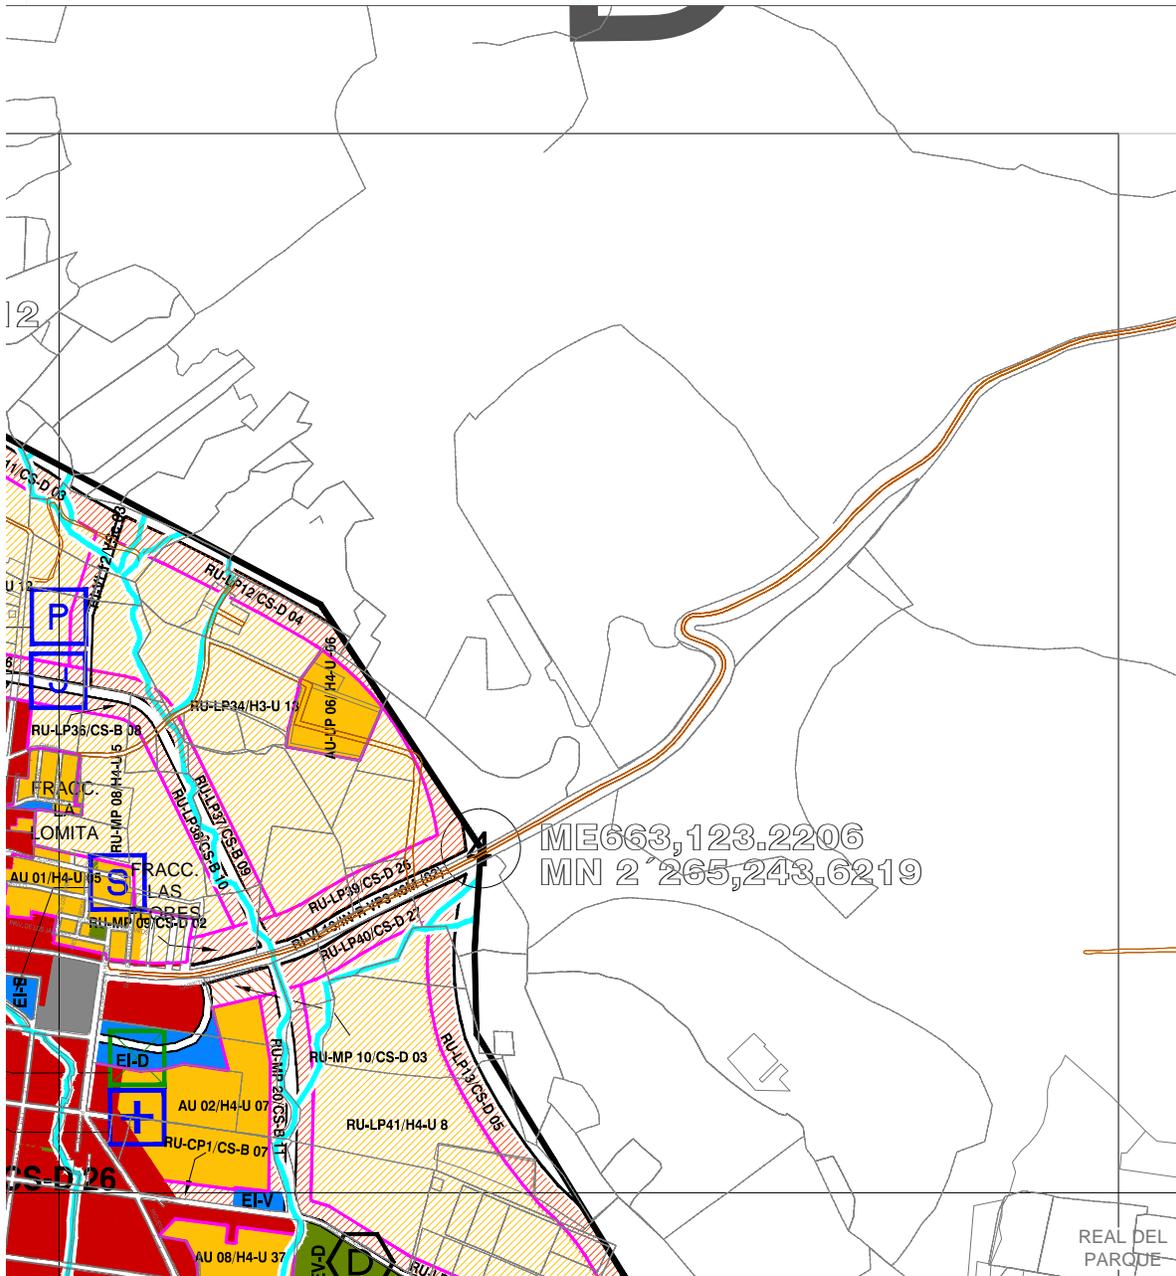

H. AYUNTAMIENTO DE TLAJOMULCO DE ZÚÑIGA
2012-2015
DIRECCIÓN GENERAL DE ORDENAMIENTO TERRITORIAL