

PLAN PARCIAL  
DE  
DESARROLLO  
URBANO  
DE  
TLAJOMULCO  
DE ZUÑIGA

# RESERVAS USOS Y DESTINOS


DISTRITO 02  
"LOS GAVILANES"

CARTA  
3A

Escala 1:12,000

**Tlajomulco**  
Gobierno Municipal

**OT**  
ORDENAMIENTO  
TERRITORIAL

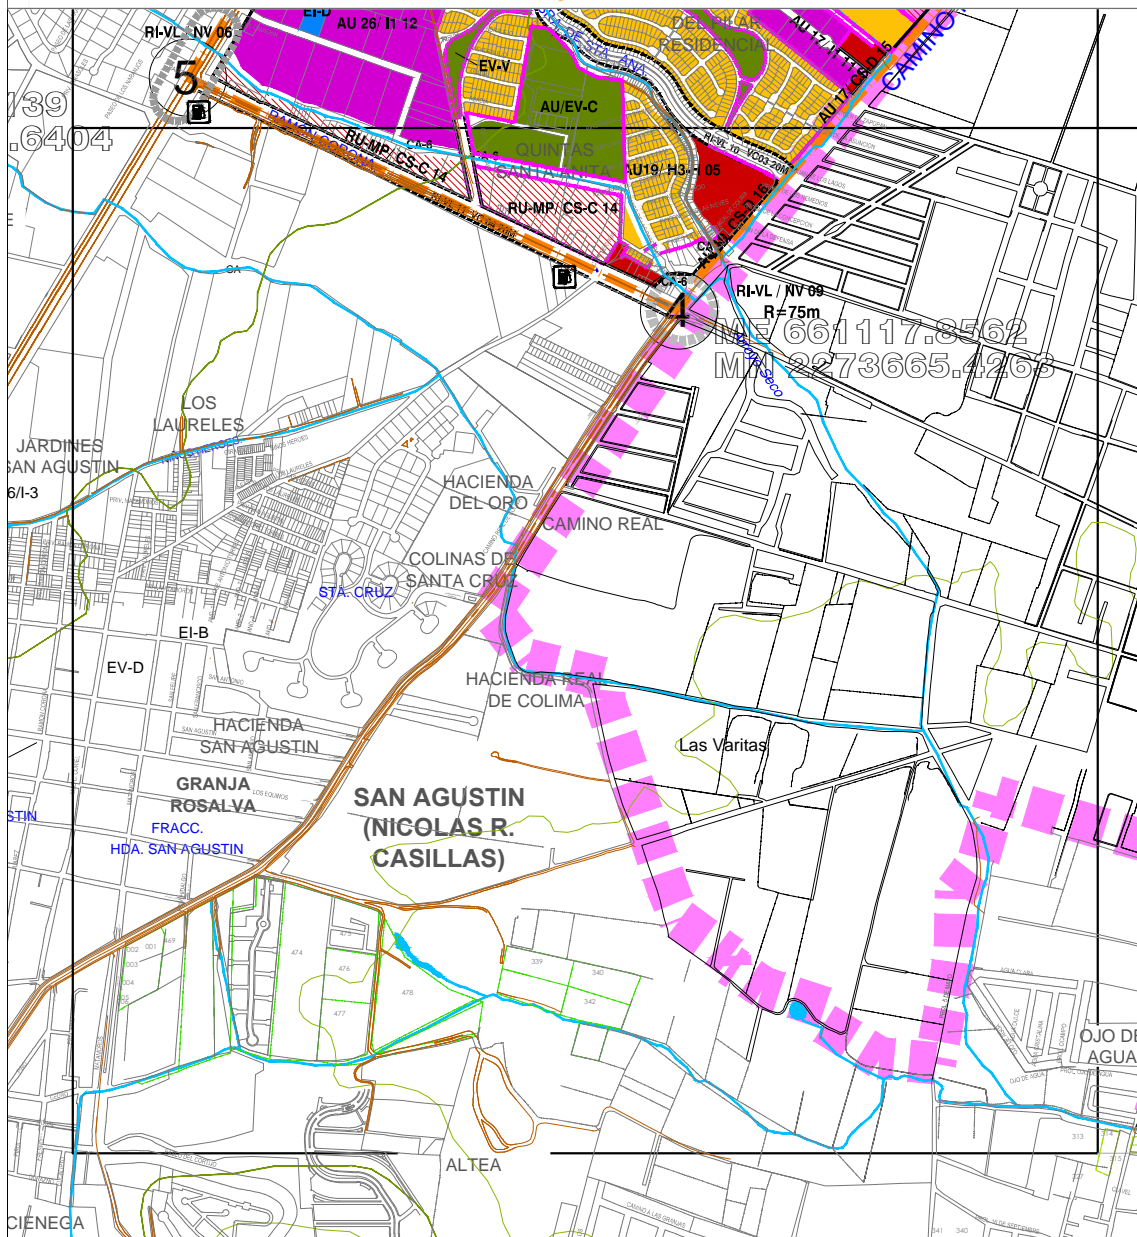

H. AYUNTAMIENTO DE TLAJOMULCO DE ZUÑIGA  
2012-2015  
DIRECCIÓN GENERAL DE ORDENAMIENTO TERRITORIAL