

PLAN PARCIAL
DE
DESARROLLO
URBANO
DE
TLAJOMULCO
DE ZUÑIGA

RESERVAS USOS Y DESTINOS


DISTRITO 03
"EL PALOMAR"

CARTA
2G

Escala 1:12,000


Tlajomulco
Gobierno Municipal


OT
ORDENAMIENTO
TERRITORIAL

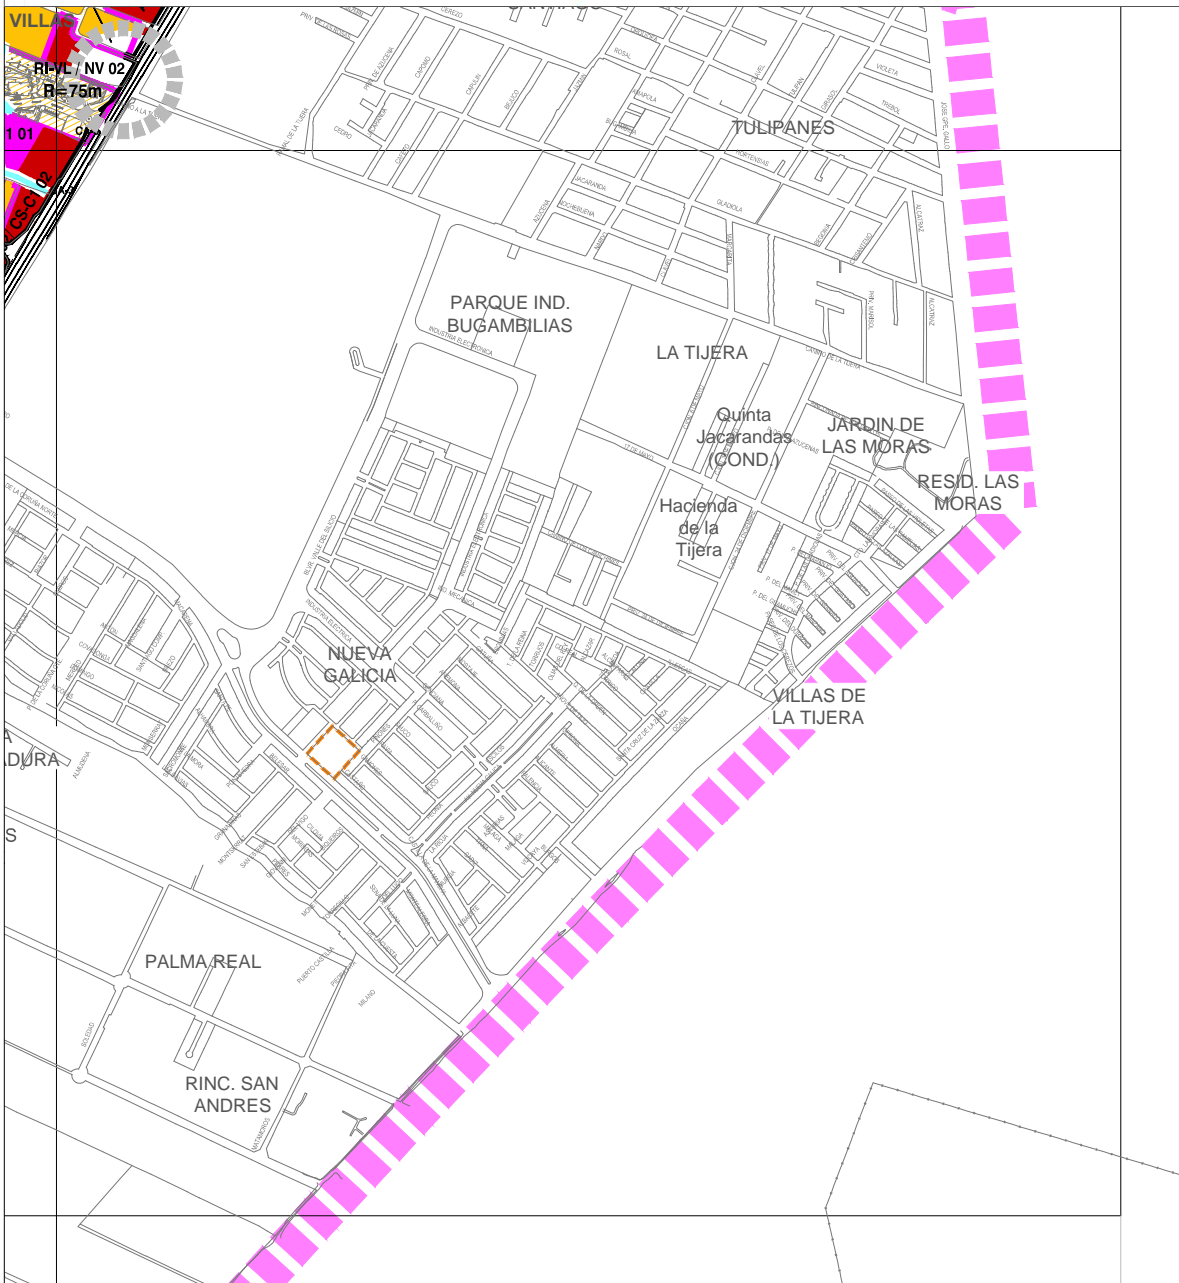

H. AYUNTAMIENTO DE TLAJOMULCO DE ZUÑIGA

DIRECCIÓN GENERAL DE ORDENAMIENTO TERRITORIAL