

PLAN PARCIAL
DE
DESARROLLO
URBANO
DE
TLAJOMULCO
DE ZUÑIGA

RESERVAS USOS Y DESTINOS


DISTRITO 03
"EL PALOMAR"

CARTA
3D

Escala 1:12,000

Tlajomulco
Gobierno Municipal

OT
ORDENAMIENTO
TERRITORIAL

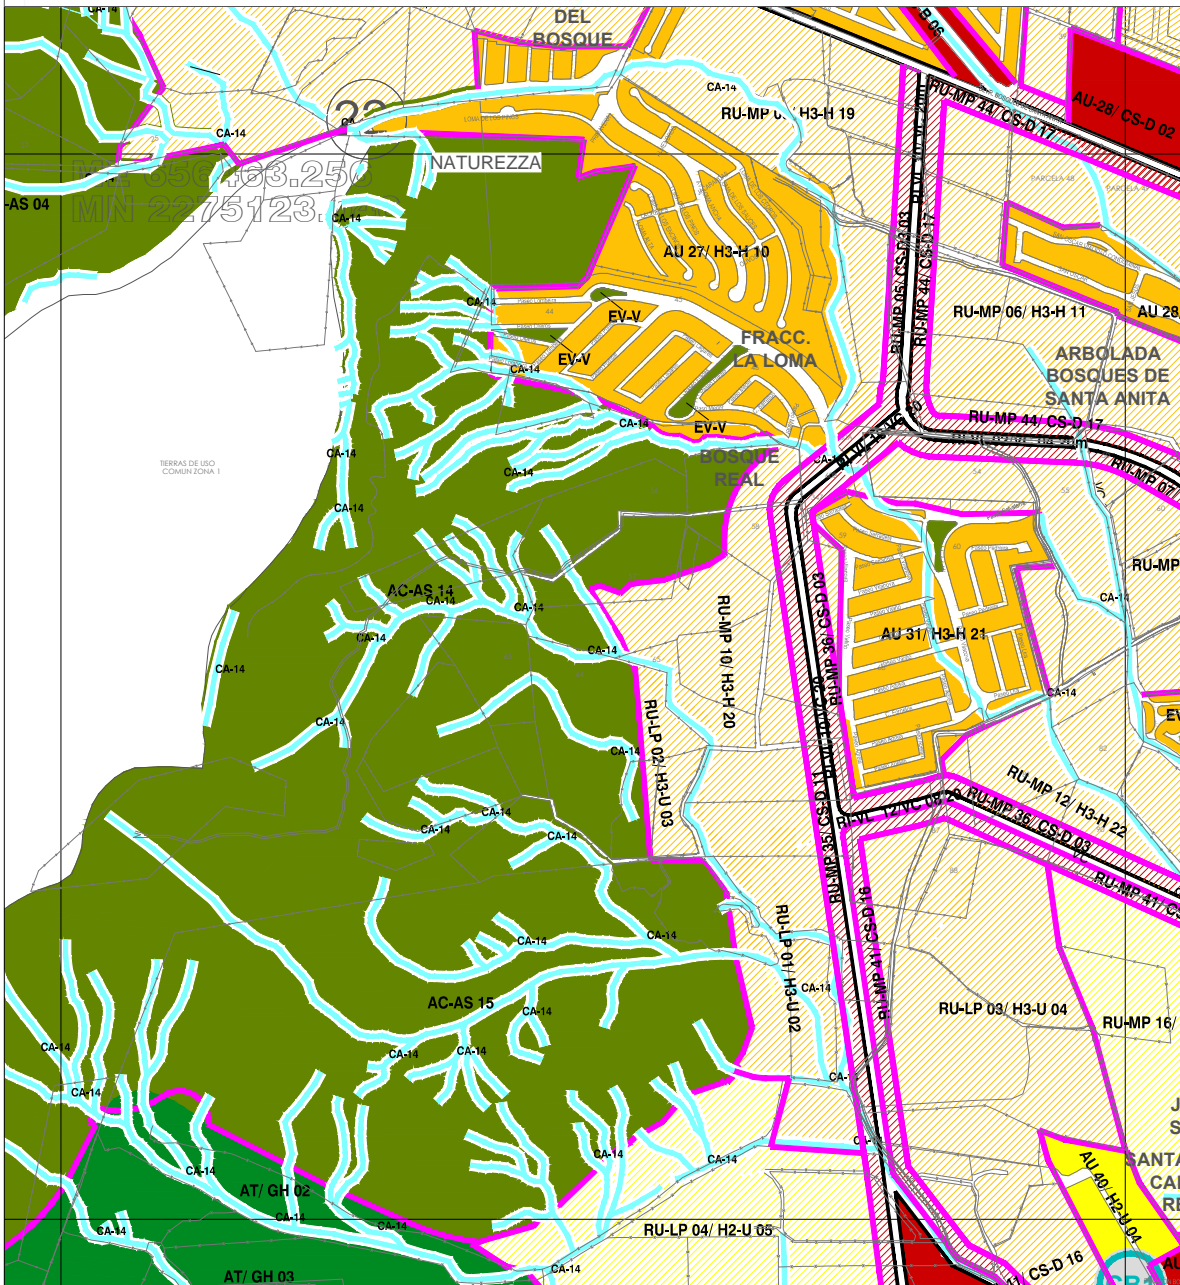

H. AYUNTAMIENTO DE TLAJOMULCO DE ZÚÑIGA

DIRECCIÓN GENERAL DE ORDENAMIENTO TERRITORIAL