

**PLAN PARCIAL
DE
DESARROLLO
URBANO
DE
TLAJOMULCO
DE ZUÑIGA**

RESERVAS USOS Y DESTINOS


DISTRITO 03 "EL PALOMAR"

**CARTA
5C**

Escala 1:12,000

Tlajomulco
Gobierno Municipal

OT
**ORDENAMIENTO
TERRITORIAL**

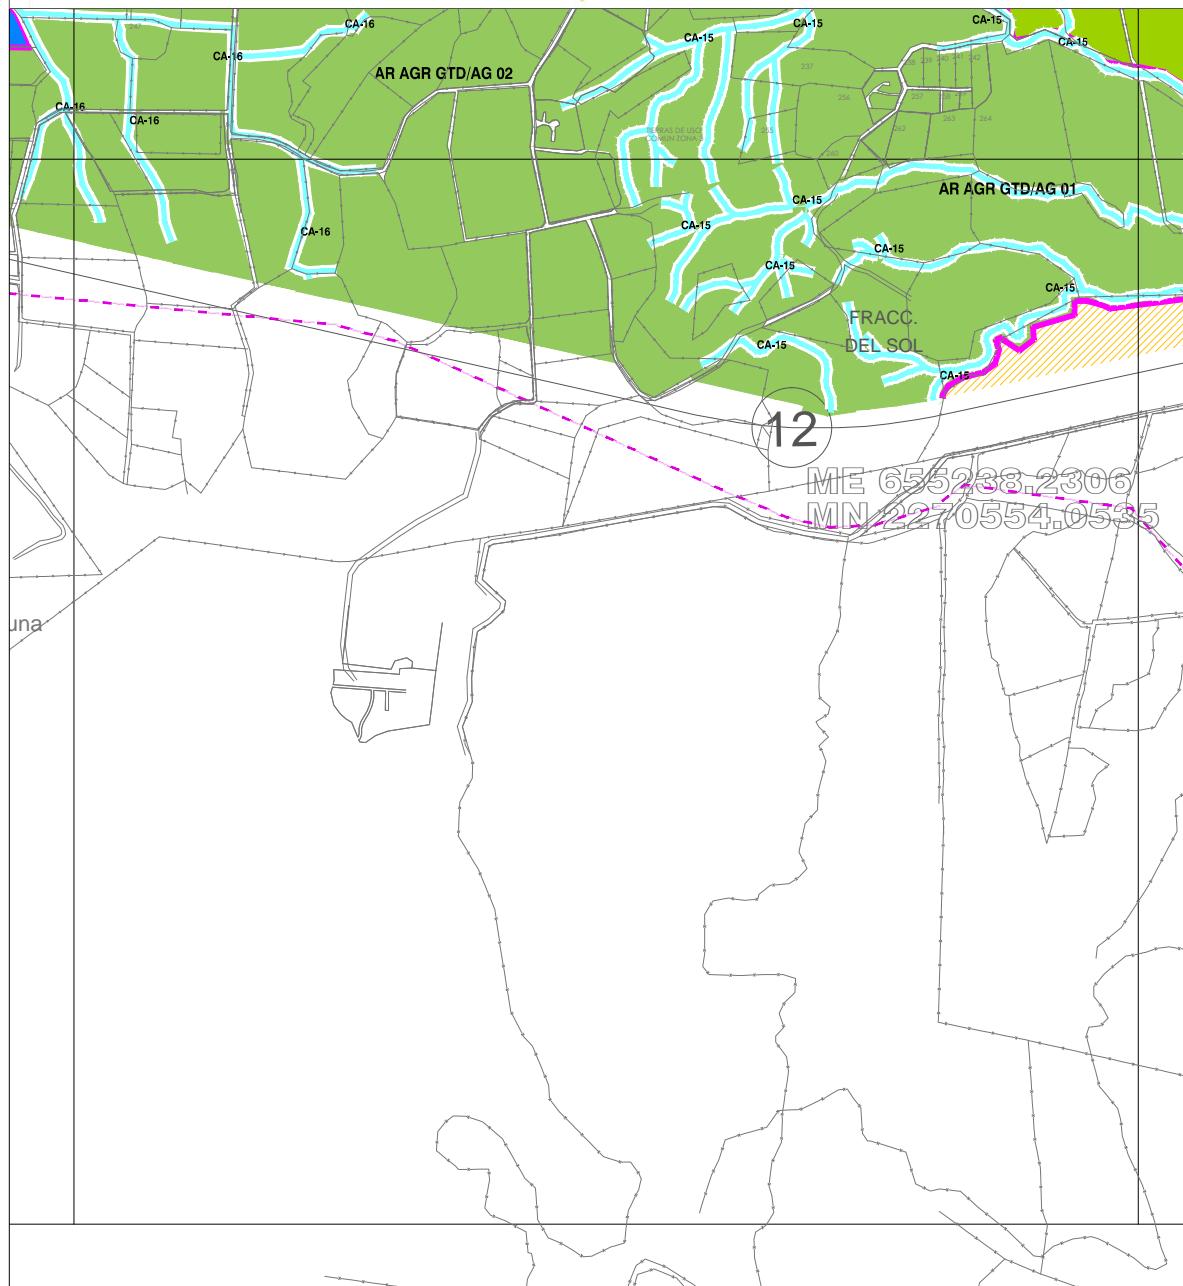

H. AYUNTAMIENTO DE TLAJOMULCO DE ZÚÑIGA

DIRECCIÓN GENERAL DE ORDENAMIENTO TERRITORIAL