

**PLAN PARCIAL  
DE  
DESARROLLO  
URBANO  
DE  
TLAJOMULCO  
DE ZUÑIGA**

# **RESERVAS USOS Y DESTINOS**


## **DISTRITO 03 "EL PALOMAR"**

**CARTA  
5D**

Escala 1:12,000

**Tlajomulco**  
Gobierno Municipal

**OT**  
ORDENAMIENTO  
TERRITORIAL

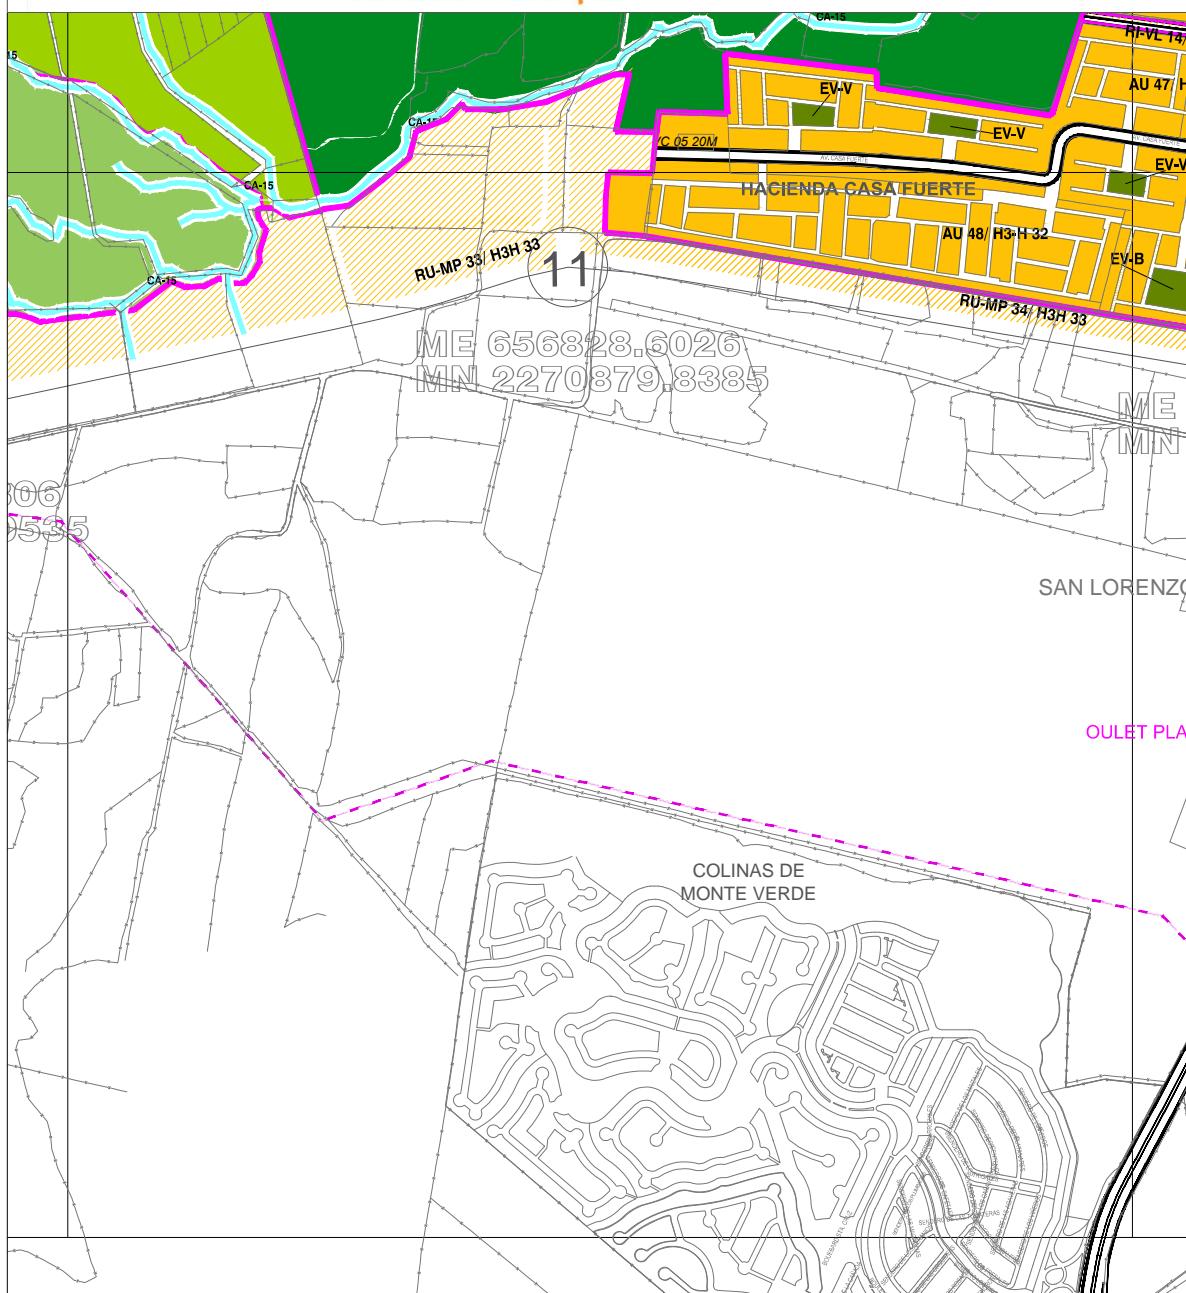

H. AYUNTAMIENTO DE TLAJOMULCO DE ZÚÑIGA

DIRECCIÓN GENERAL DE ORDENAMIENTO TERRITORIAL