

PLAN PARCIAL  
DE  
DESARROLLO  
URBANO  
DE  
TLAJOMULCO  
DE ZUÑIGA

# RESERVAS USOS Y DESTINOS


CARTA  
4D

DISTRITO 04  
"TOTOLTEPEC"

Escala 1:12,000

**Tlajomulco**  
Gobierno Municipal

**OT**  
ORDENAMIENTO  
TERRITORIAL

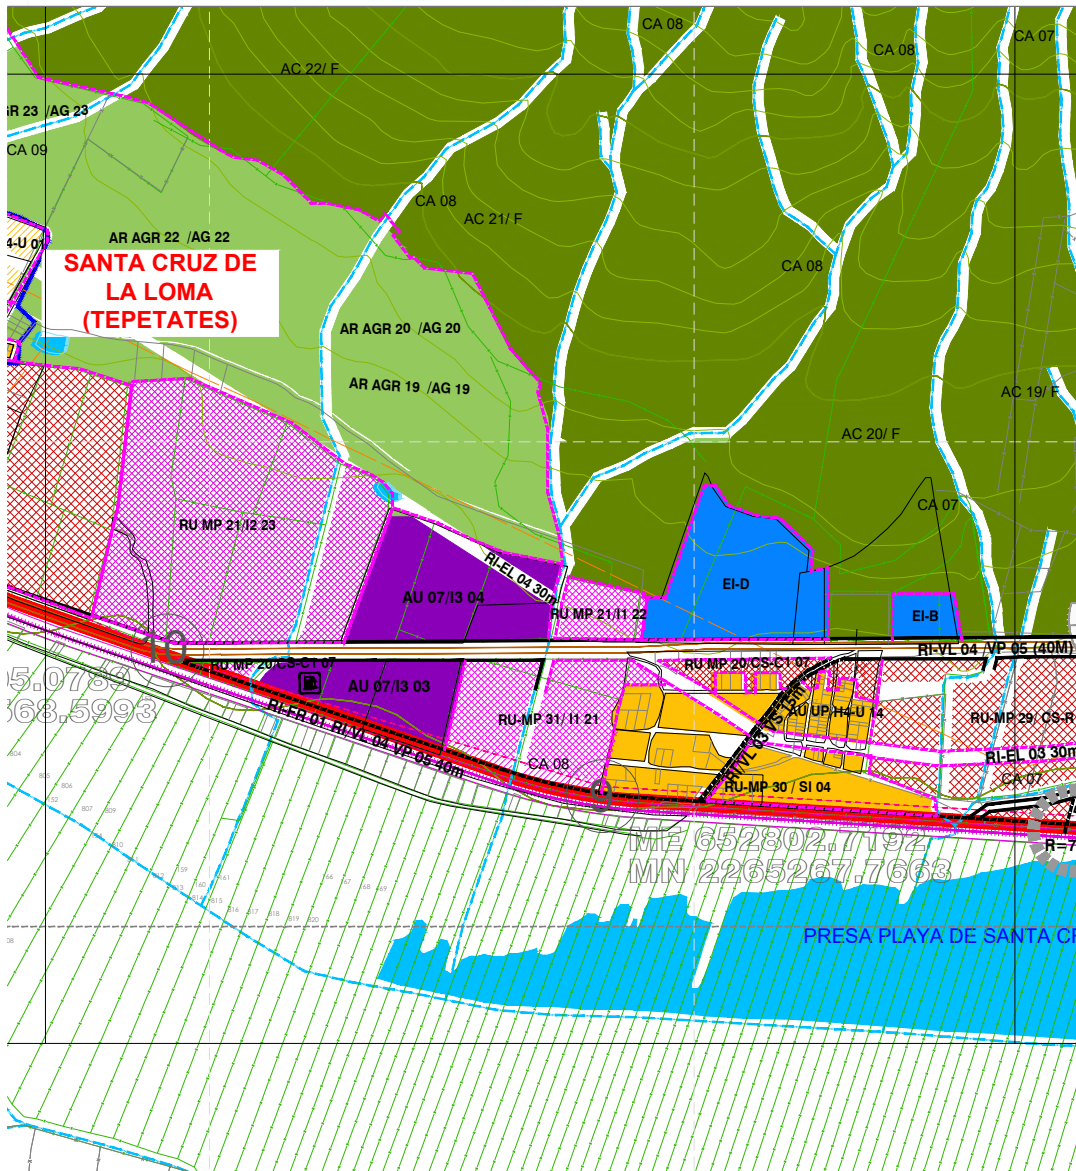

H. AYUNTAMIENTO DE TLAJOMULCO DE ZUÑIGA  
2015-2018  
DIRECCIÓN GENERAL DE ORDENAMIENTO TERRITORIAL