

PLAN PARCIAL
DE
DESARROLLO
URBANO
DE
TLAJOMULCO
DE ZUÑIGA

RESERVAS USOS Y DESTINOS


DISTRITO 05
"BUENAVISTA"

CARTA
2A

Escala 1:12,000

Tlajomulco
Gobierno Municipal

OT
ORDENAMIENTO
TERRITORIAL

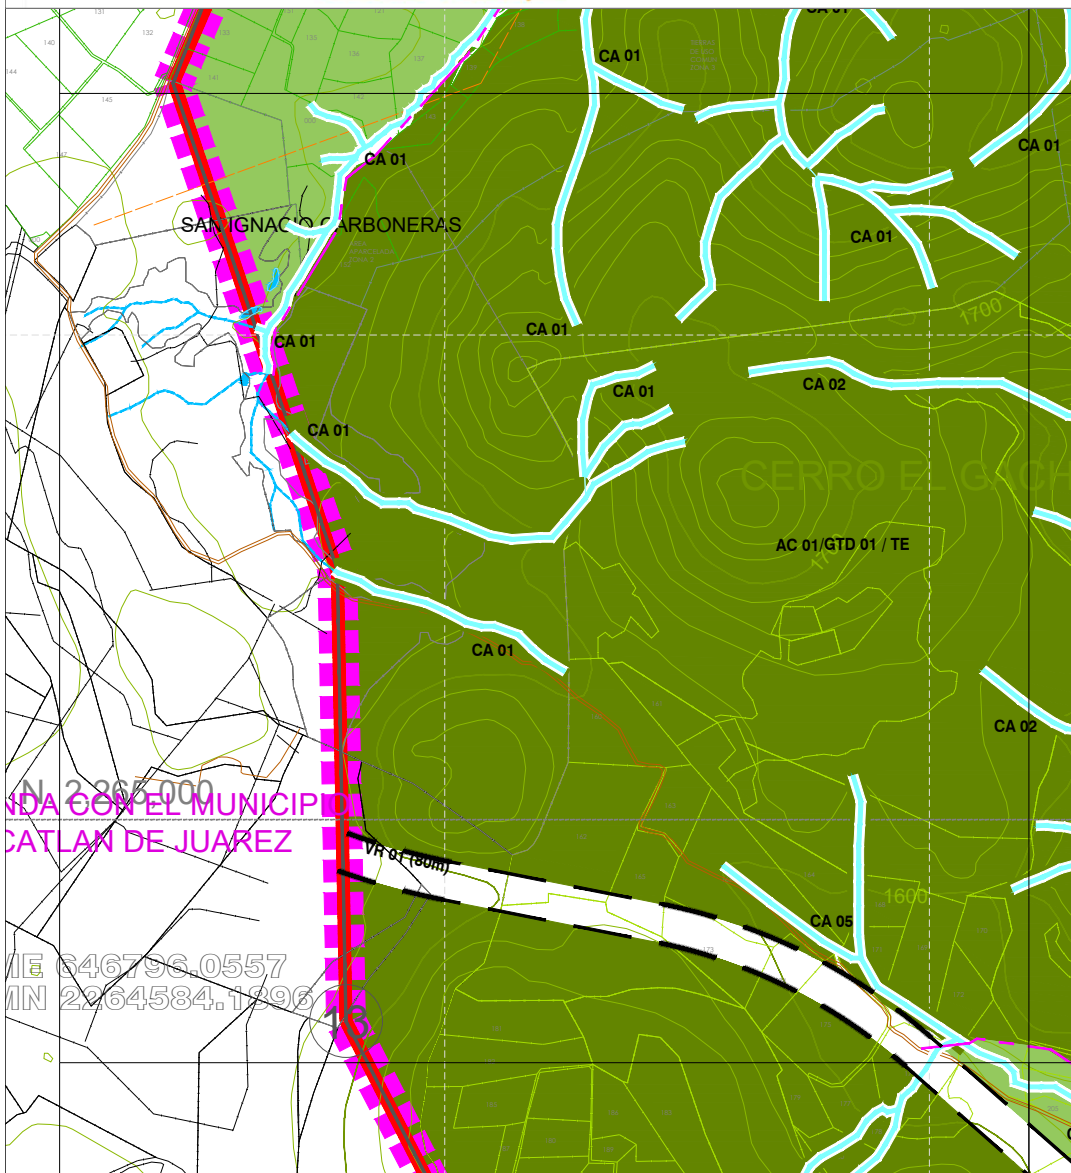

H. AYUNTAMIENTO DE TLAJOMULCO DE ZÚÑIGA
2015-2018
DIRECCIÓN GENERAL DE ORDENAMIENTO TERRITORIAL