


PLAN PARCIAL
DE
DESARROLLO
URBANO
DE
TLAJOMULCO
DE ZUÑIGA

RESERVAS USOS Y DESTINOS

DISTRITO 16
"SAN AGUSTIN - SAN SEBASTIAN"

CARTA
1C

Escala 1:12,000

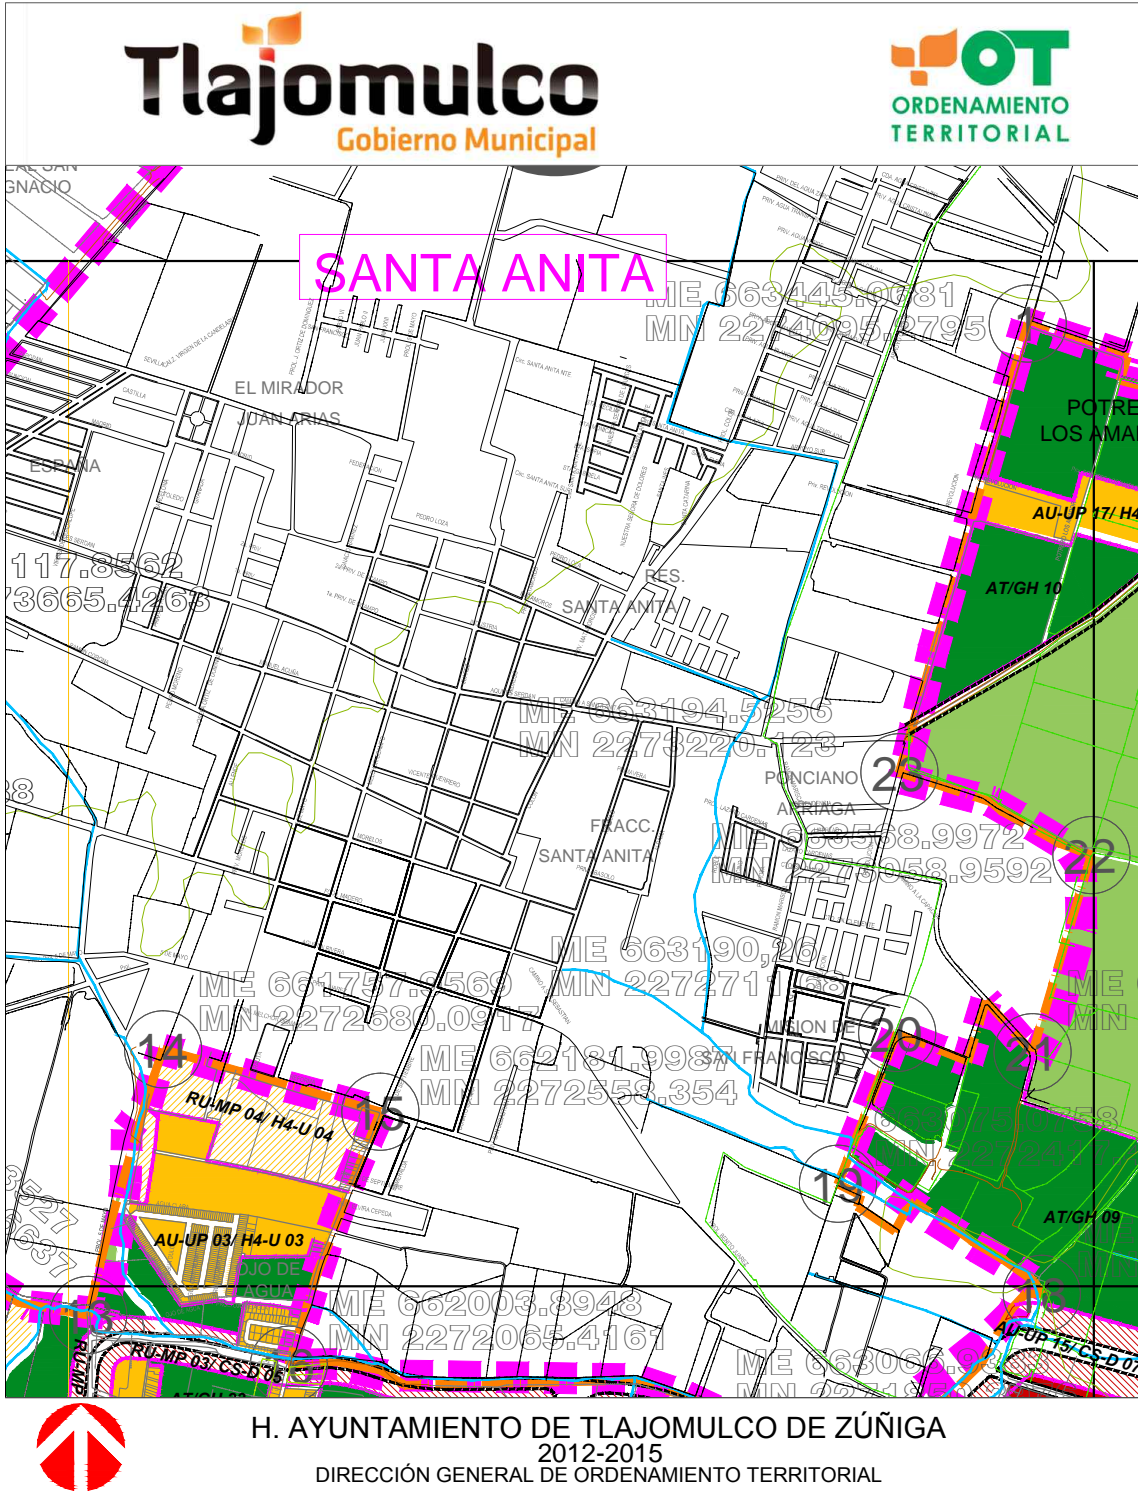

H. AYUNTAMIENTO DE TLAJOMULCO DE ZUÑIGA
2012-2015
DIRECCIÓN GENERAL DE ORDENAMIENTO TERRITORIAL